


N

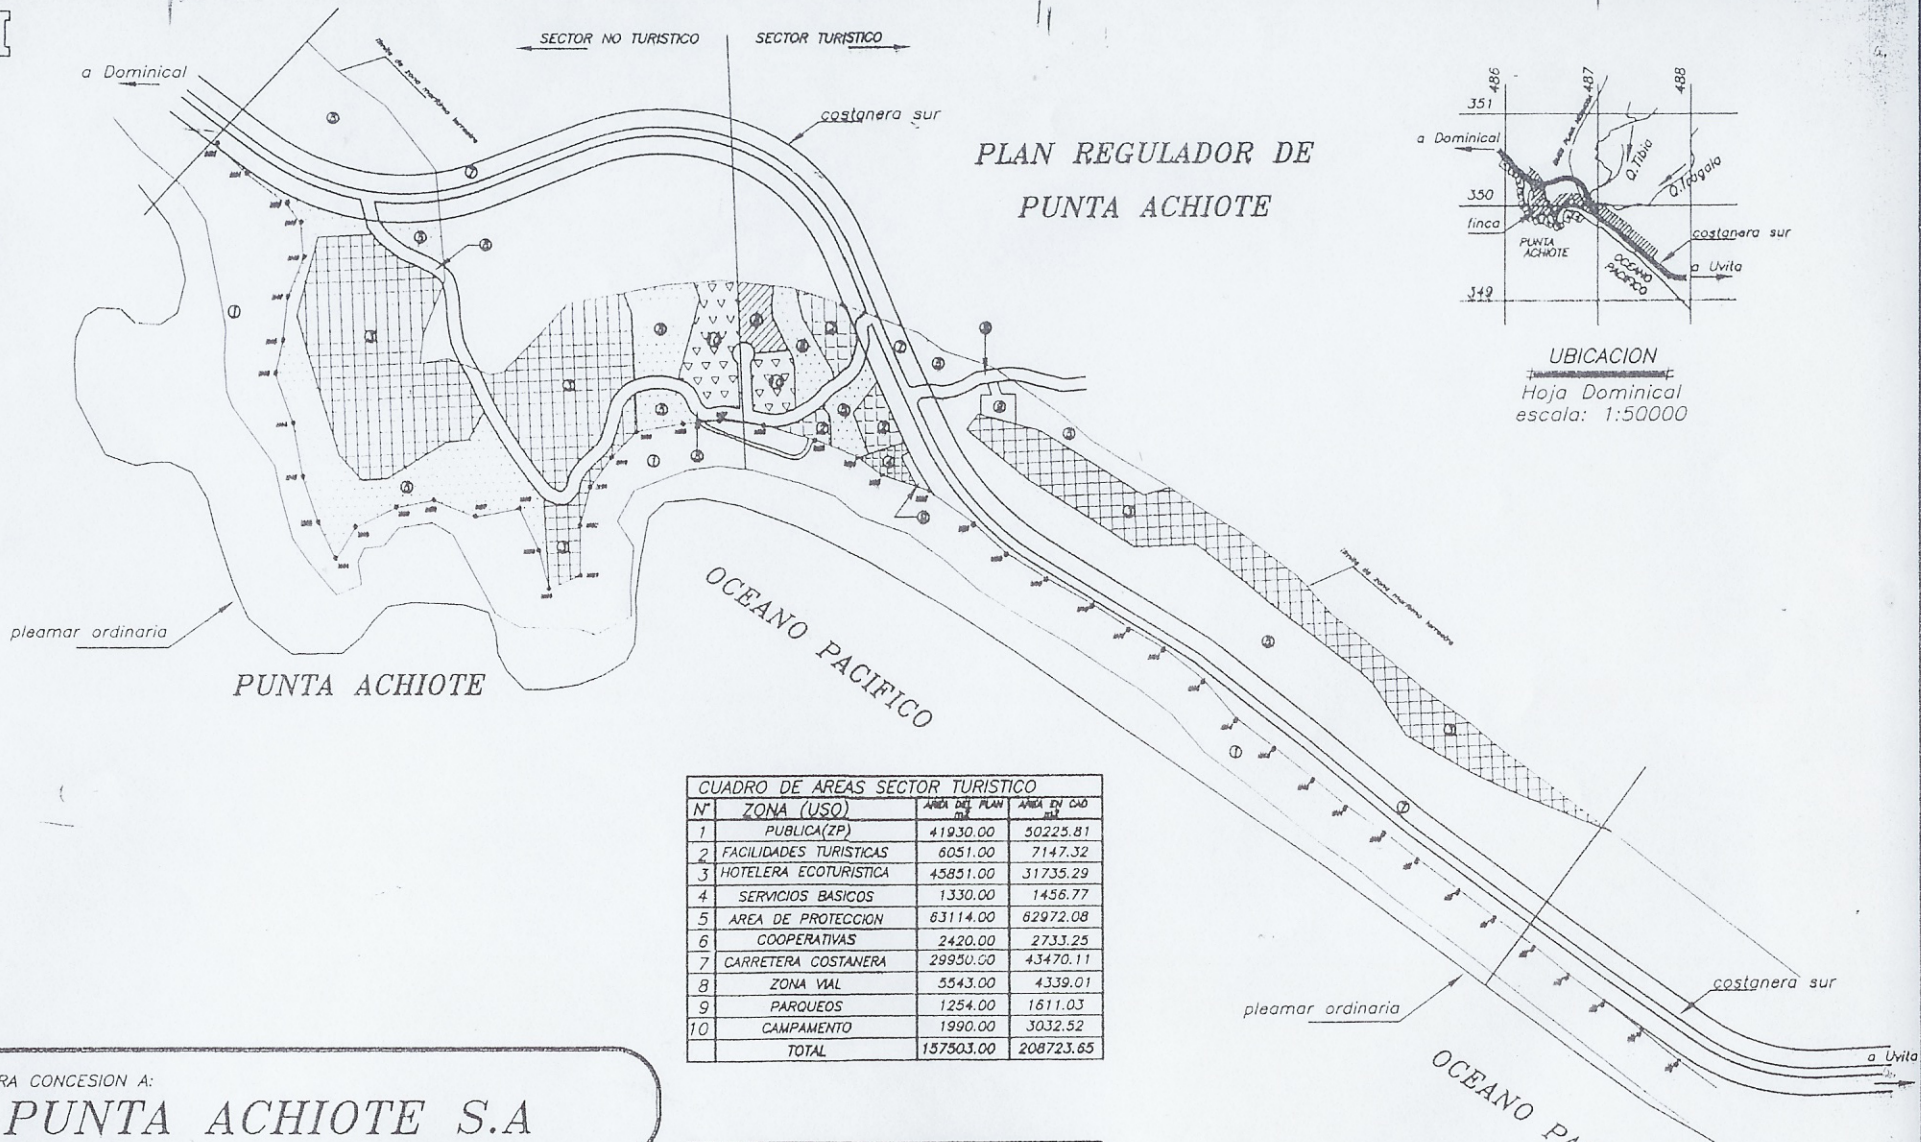

UBICACION
Hoja Dominical
escala: 1:50000

CUADRO DE AREAS SECTOR TURISTICO			
N°	ZONA (USO)	AREA DEL PLAN	AREA EN CAD
1	PUBLICA(ZP)	41930.00	50225.81
2	FACILIDADES TURISTICAS	6051.00	7147.32
3	HOTELERA ECOTURISTICA	45851.00	31735.29
4	SERVICIOS BASICOS	1330.00	1456.77
5	AREA DE PROTECCION	63114.00	62972.08
6	COOPERATIVAS	2420.00	2733.25
7	CARRETERA COSTANERA	29950.00	43470.11
8	ZONA VIAL	5543.00	4339.01
9	PARQUEOS	1254.00	1611.03
10	CAMPAMENTO	1990.00	3032.52
	TOTAL	157503.00	208723.65

CUADRO DE AREAS SECTOR NO TURISTICO			
N°	ZONA (USO)	AREA DEL PLAN	AREA EN CAD
1	PUBLICA(ZP)	65334.00	56990.06
1	HOTELERA ECOTURISTICA	83.334	5861.92
5	AREA DE PROTECCION	44.888	51102.38
7	CARRETERA COSTANERA	31800	12456.99
8	ZONA VIAL	8.990	8210.00
10	CAMPAMENTO	6.462	6685.70
	TOTAL	145452	194049.05

PARA CONCESION A:

PUNTA ACHIOTE S.A

Situado en: PUNTA ACHIOTE

Contenido:
montaje de fincas
catastro P-263552-95
en el Plan Reg.

Escala:
1:5000
Fecha:
agosto 2003
Archivo:
montajecatastro

Lámina



Distrito: 4'Bahia Ballena
Cantón: 5' Osa
Provincia: 6'Puntarenas

FRANCISCO REYES ROJAS PERITO TOPOGRAFO P.T. N 2271